


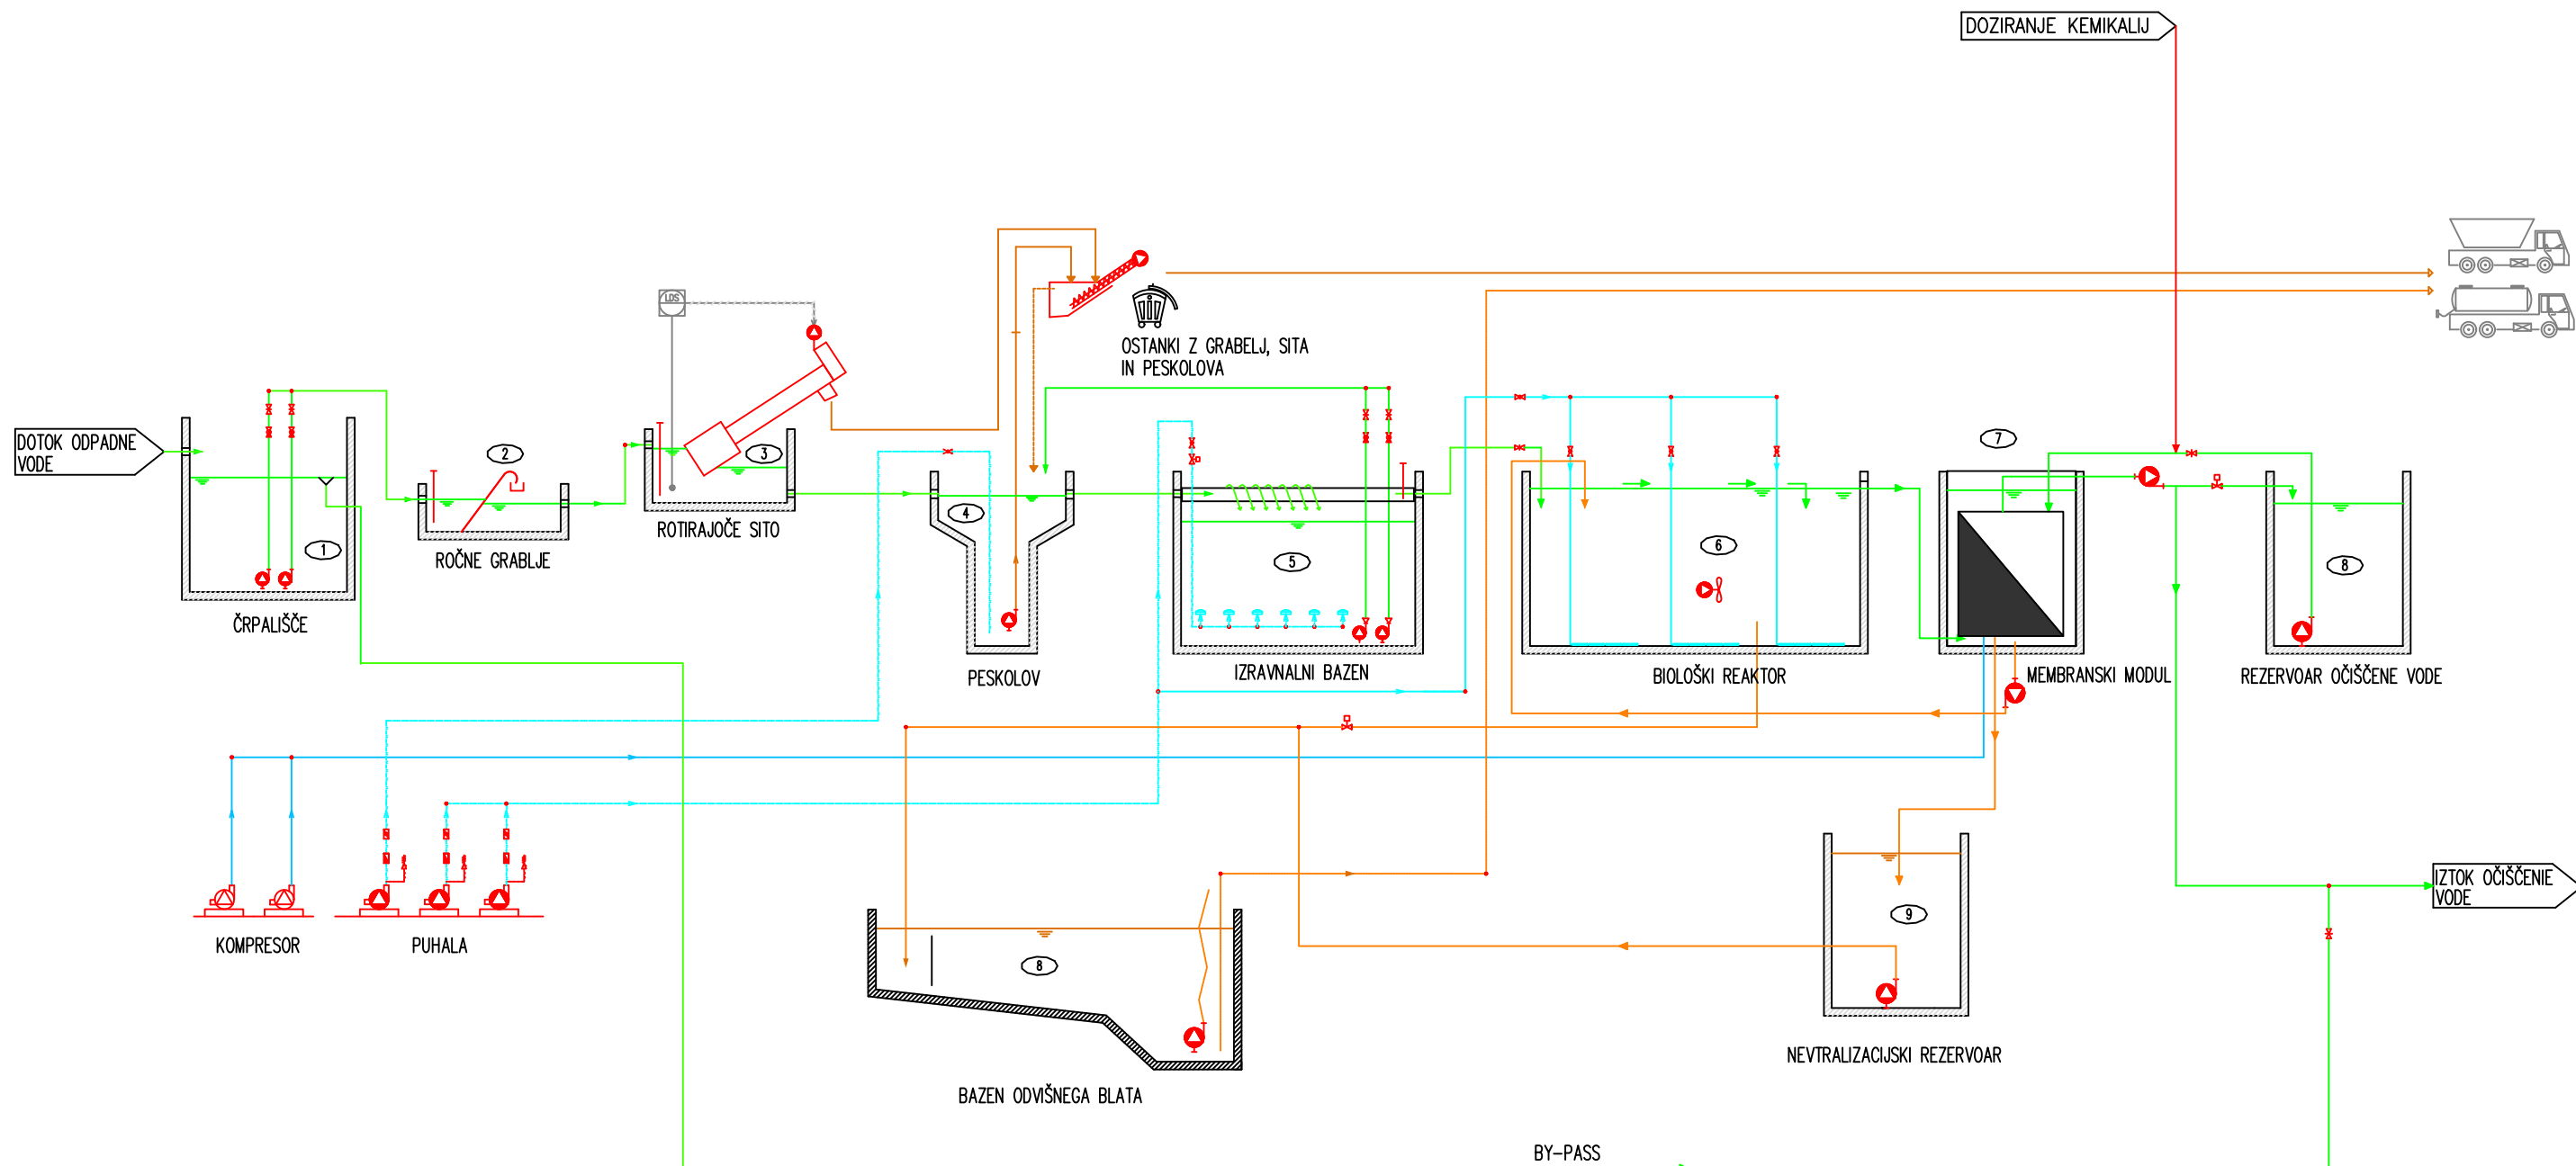

SEZNAM BAZENOV

ŠT.	OPIS
1	ČRPALIŠČE
2	ROČNE GRABLJE
3	ROTIRAJOČE SITO
4	PESKOLOV
5	IZRAVNALNI BAZEN
6	BIOLOŠKI REAKTOR
7	MEMBRANSKI MODUL
8	REZERVOAR OČIŠČENE VODE
9	NEVTRALIZACIJSKI REZERVOAR
10.1.,...2	BAZEN ODVIŠNEGA BLATA

SEZNAM MEDIJEV

OZNAKA	OPIS
—	ODPADNE VODA
—	MEHANSKO OČIŠČENA ODPADNA VODA
—	OBDELANA VODA
—	SUPERNATANT
—	KOMPRESIRAN ZRAK 0,6 bar
—	KOMPRESIRAN ZRAK 10 bar
—	POVRATNO AKTIVNO BLATO
—	ODVEČNO BLATO
—	PLAVAJOČI DELCI
—	PESEK IN OSTANKI Z GRABELJ
—	KEMIČALIJE

	ELEKTROMOTOR		NEPOVRATNI KROGLJNI VENTIL
	ČRPALKA		ZAPORNI VENTIL
	PUHALO		KROGLJNI VENTIL
	KOMPRESOR		VARNOSTNI VENTIL (NEPOVRATNI VENTIL)
	MEŠALO		DUŠILKA
			ELEKTROMAGNETNI VENTIL
			MEMBRANSKI PNEVMATSKI VENTIL
	DIFUZORJI FINIH MEHURČKOV		
	DIFUZORJI SREDNIH MEHURČKOV		
	DIFUZORJI FINIH MEHURČKOV		

IZDELAL:

MATEVŽ MENIH

OBJEKT:

ČISTILNA NAPRAVA ZA KOMUNALNO ODPADNO VODO

VSEBINA:

TEHNOLOŠKA SHEMA

MERIL:

/

PRILOGA:

A1

DATUM:

MAJ 2017